


POHLED - VELESLAVÍNOVA UL.

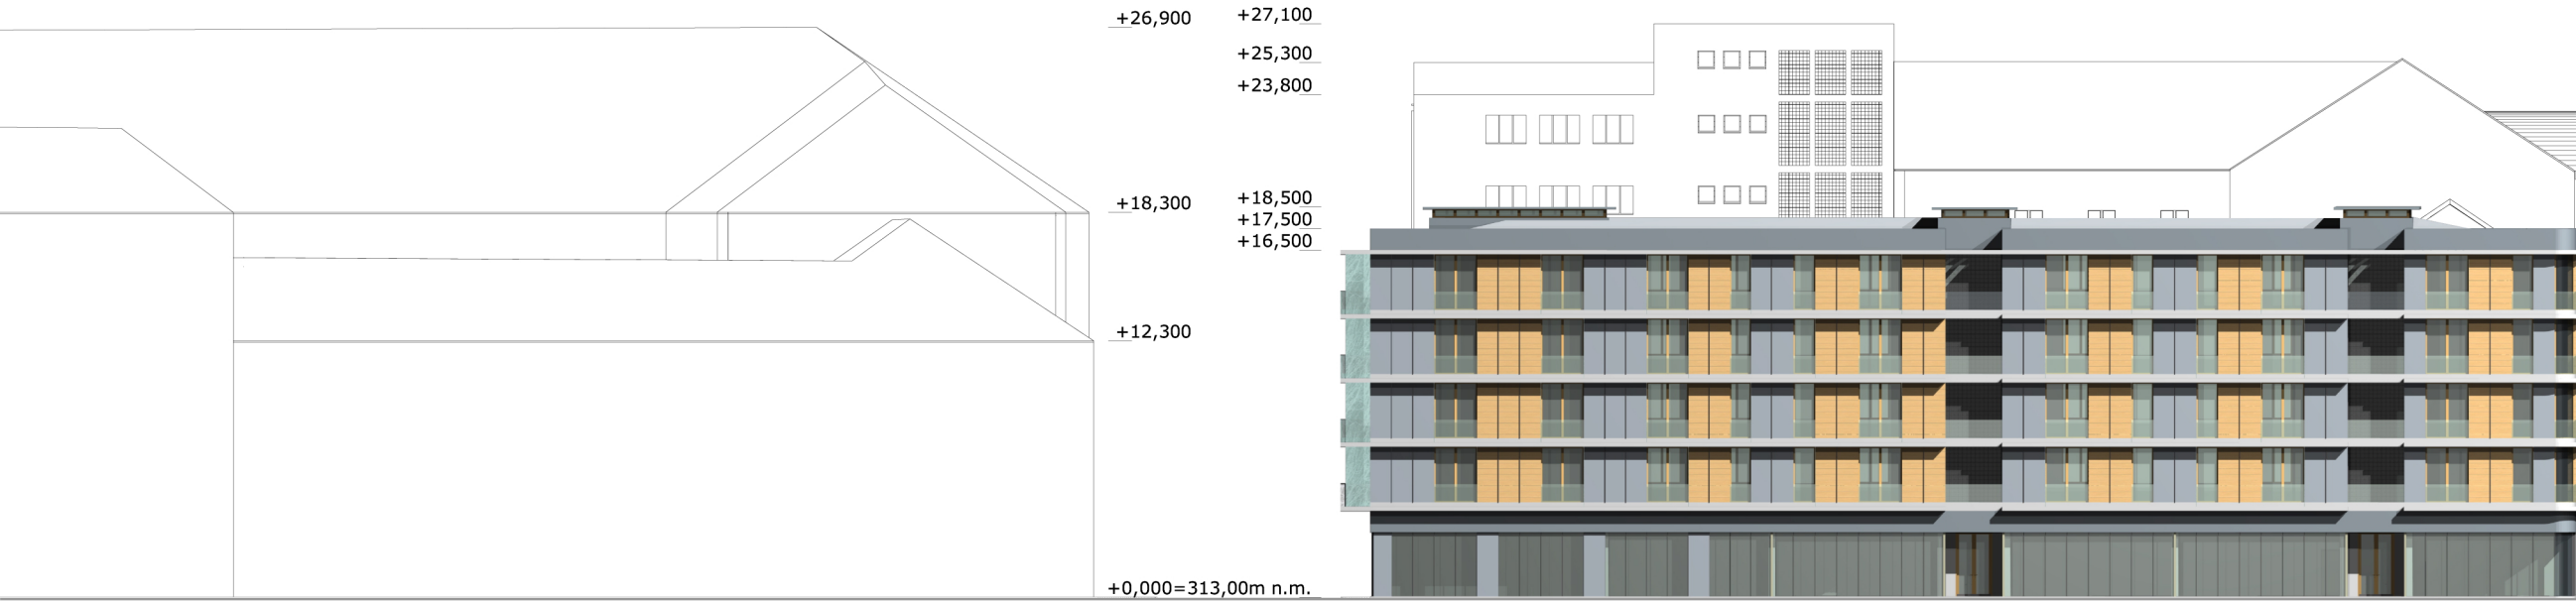

0 5

AKCE: BYTOVÝ DŮM, VELESLAVÍNOVA ULICE, PLZEŇ

INVESTOR: MADRUZZO A.S., HLAVNÍ TRŽDA 261/116, 353 01 MARIÁNSKÉ LÁZNĚ