


ŘEZ A - A

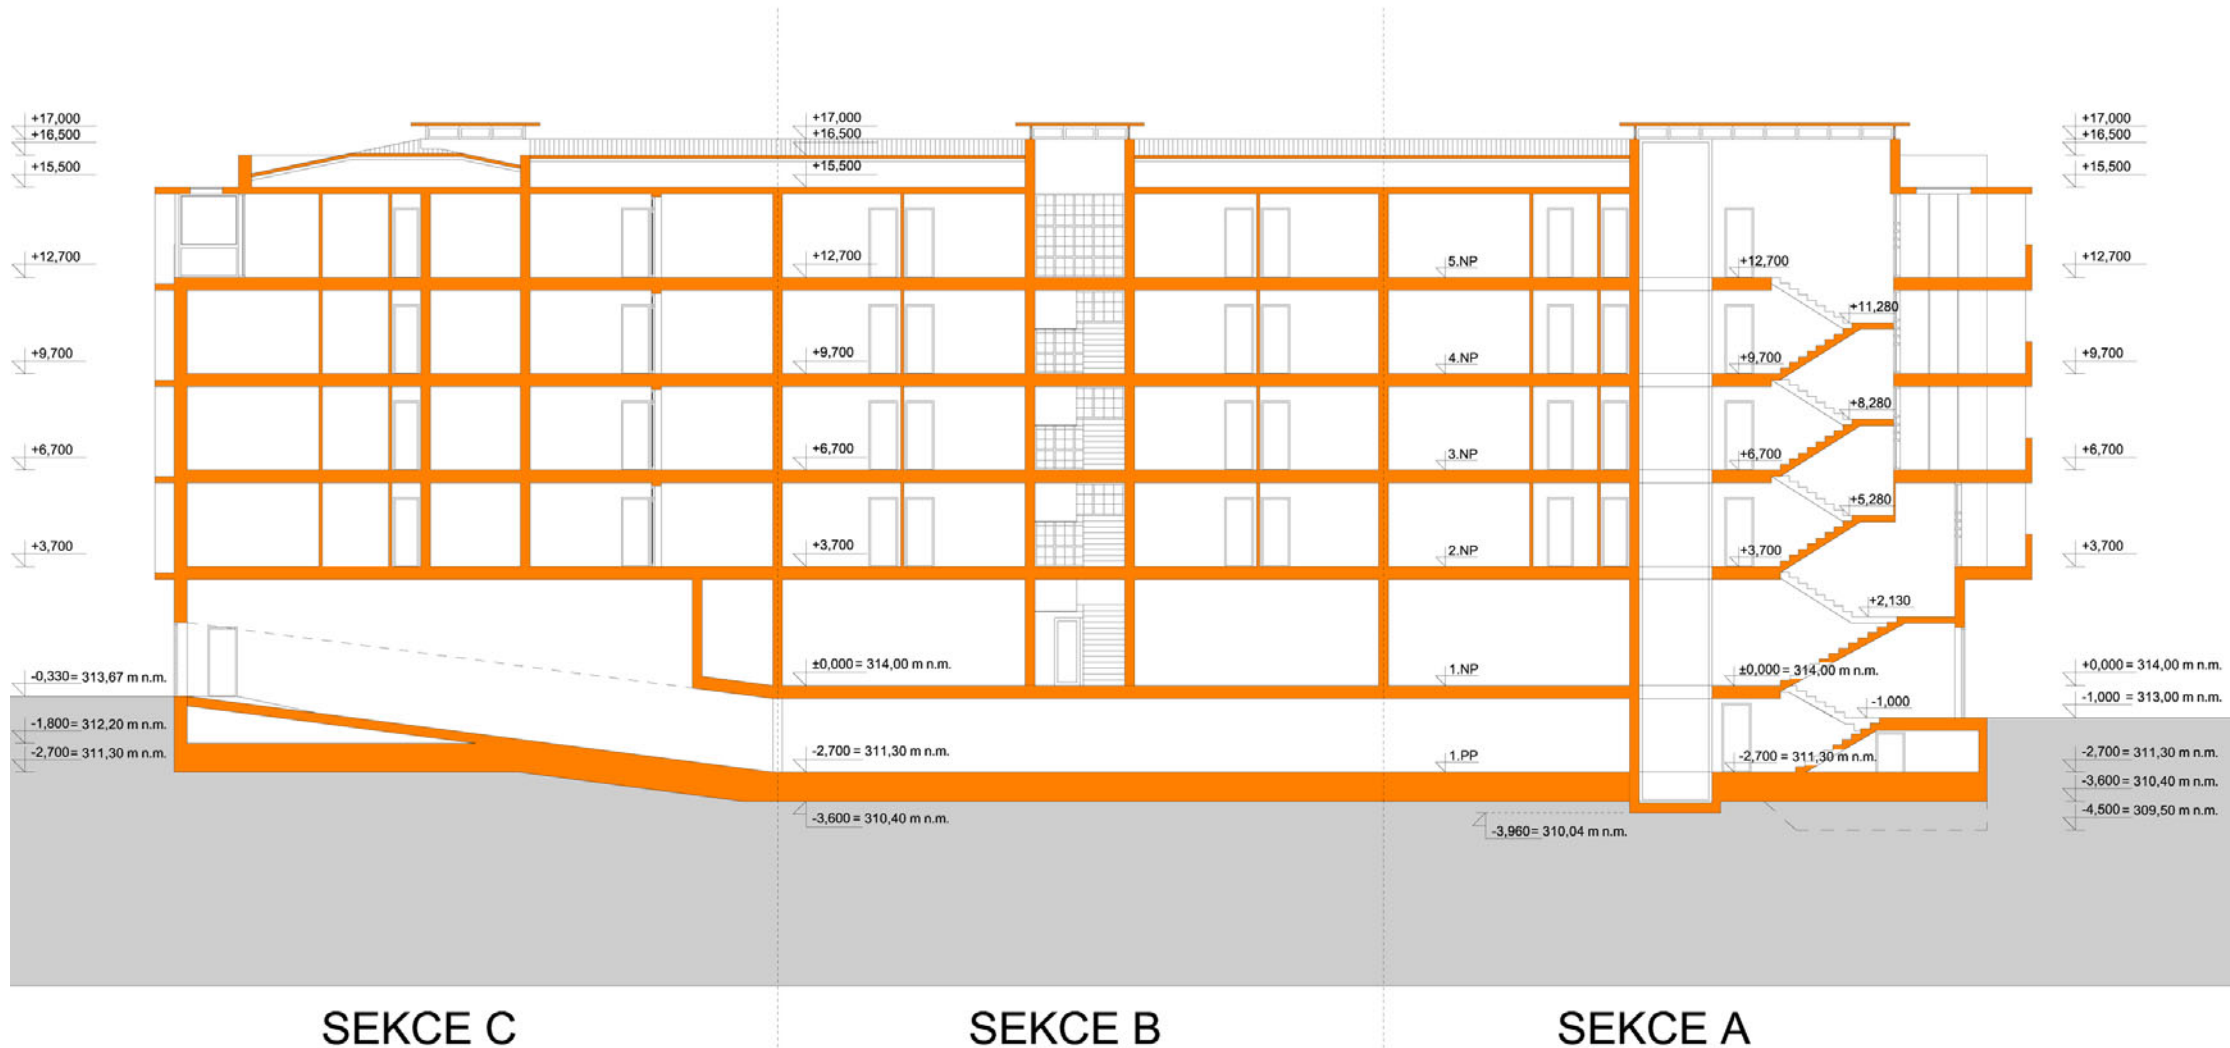

AKCE: BYTOVÝ DŮM, VELESLAVÍNOVA ULICE, PLZEŇ
 INVESTOR: MADRUZZO A.S., HLAVNÍ TŘÍDA 261/116, 353 01 MARIÁNSKÉ LÁZNĚ